



製品図


平面図

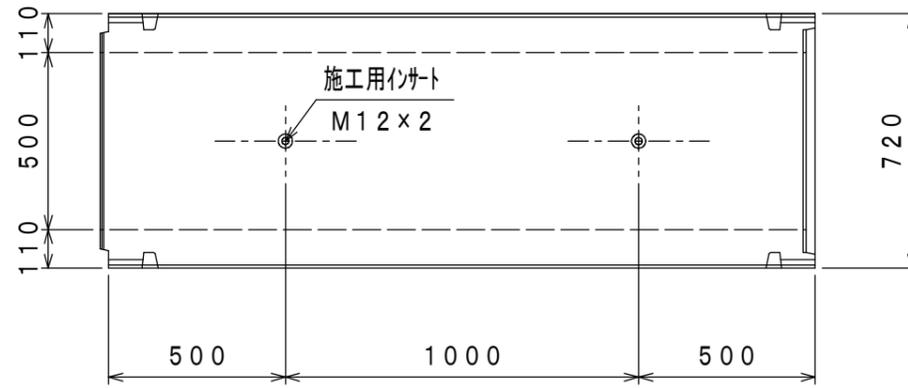


インローオス側

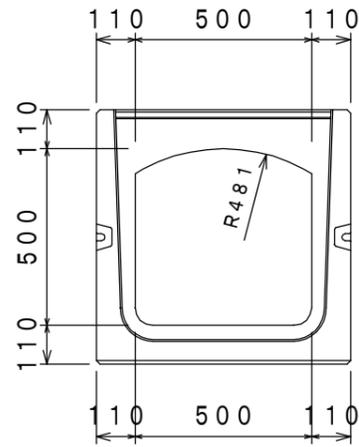



側面図

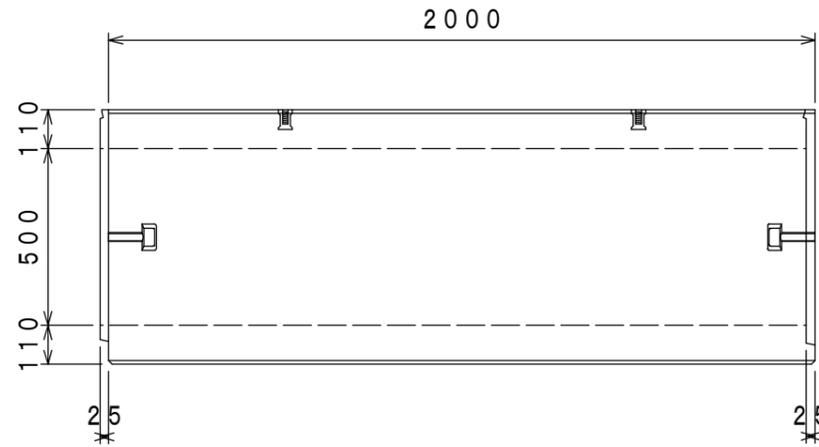

インローメス側

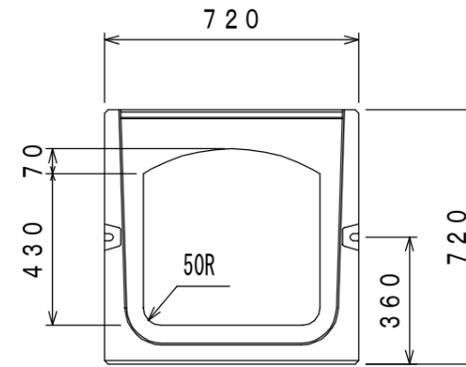

配筋図

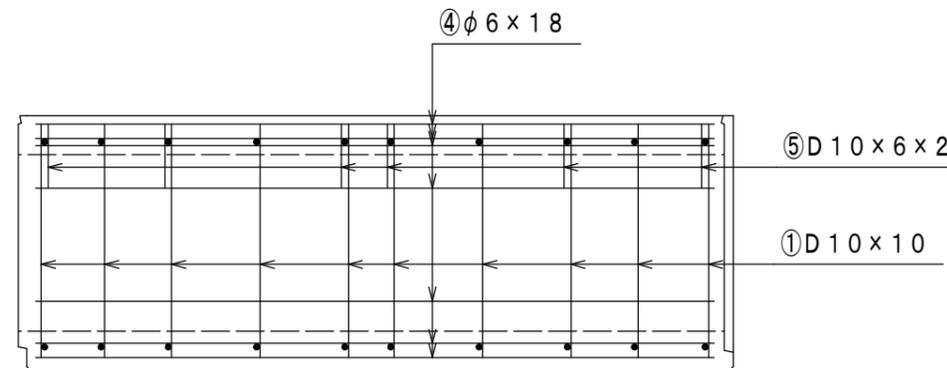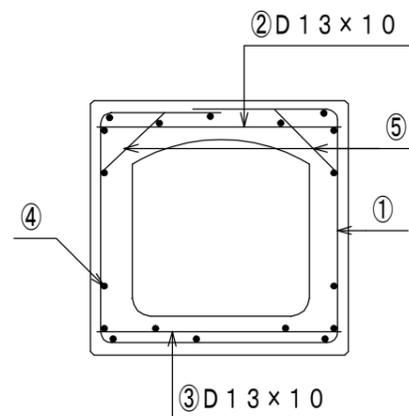

●外観

製品は、使用上有害な傷・ひび割れ・欠けそりなどの欠点があってはならない。

●寸法許容差

内幅 内高 厚さ ±3mm
有効長 ±5mm

名称	ボックスカルバート (T-25)		
寸法	500×500×2m		
コード	I-1007	参考重量	1334kg
番号	308012	縮尺	1/15

株式会社飯塚セメント工業所