


鉄筋コンクリート床版

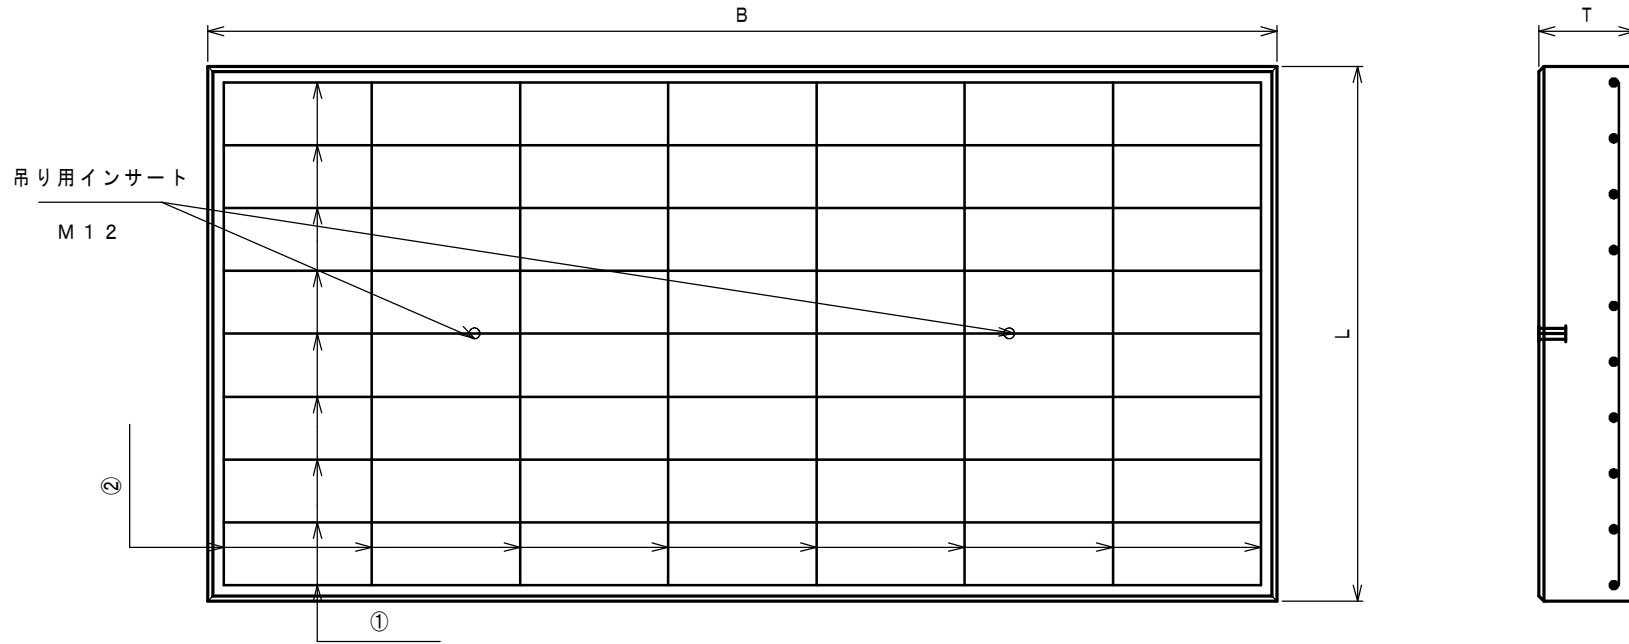

呼び名	寸法 (mm)			配筋		重量 (Kg)
	B	T	L	①	②	
T-14	1000	140	1000	D13-8	D10-5	329
	1100	140	1000	D13-9	D10-5	362
	1200	140	1000	D13-10	D10-5	395
	1300	140	1000	D13-11	D10-6	428
	1400	160	1000	D13-11	D10-6	526
	1500	160	1000	D16-8	D10-6	564
	1600	160	1000	D16-8	D10-7	602
	1700	160	1000	D16-9	D10-7	639
	1800	180	1000	D16-9	D10-7	761
	1900	180	1000	D16-9	D10-8	804
	2000	180	1000	D16-9	D10-8	846
許容差 (mm以内)	±5	±5	±5			

呼び名	寸法 (mm)			配筋		重量 (Kg)
	B	T	L	①	②	
T-14	2100	180	1000	D16-10	D13-8	888
	2200	180	1000	D16-10	D13-9	931
	2300	200	1000	D16-10	D13-9	1081
	2400	200	1000	D16-10	D13-9	1128
	2500	200	1000	D16-11	D13-10	1175
	2600	200	1000	D16-11	D13-10	1222
	2700	220	1000	D16-11	D13-10	1396
	2800	220	1000	D16-11	D13-11	1448
	2900	220	1000	D16-13	D13-11	1499
	3000	220	1000	D16-13	D13-11	1551
	許容差 (mm以内)	±5	±5	±5		