


鉄筋コンクリート床版

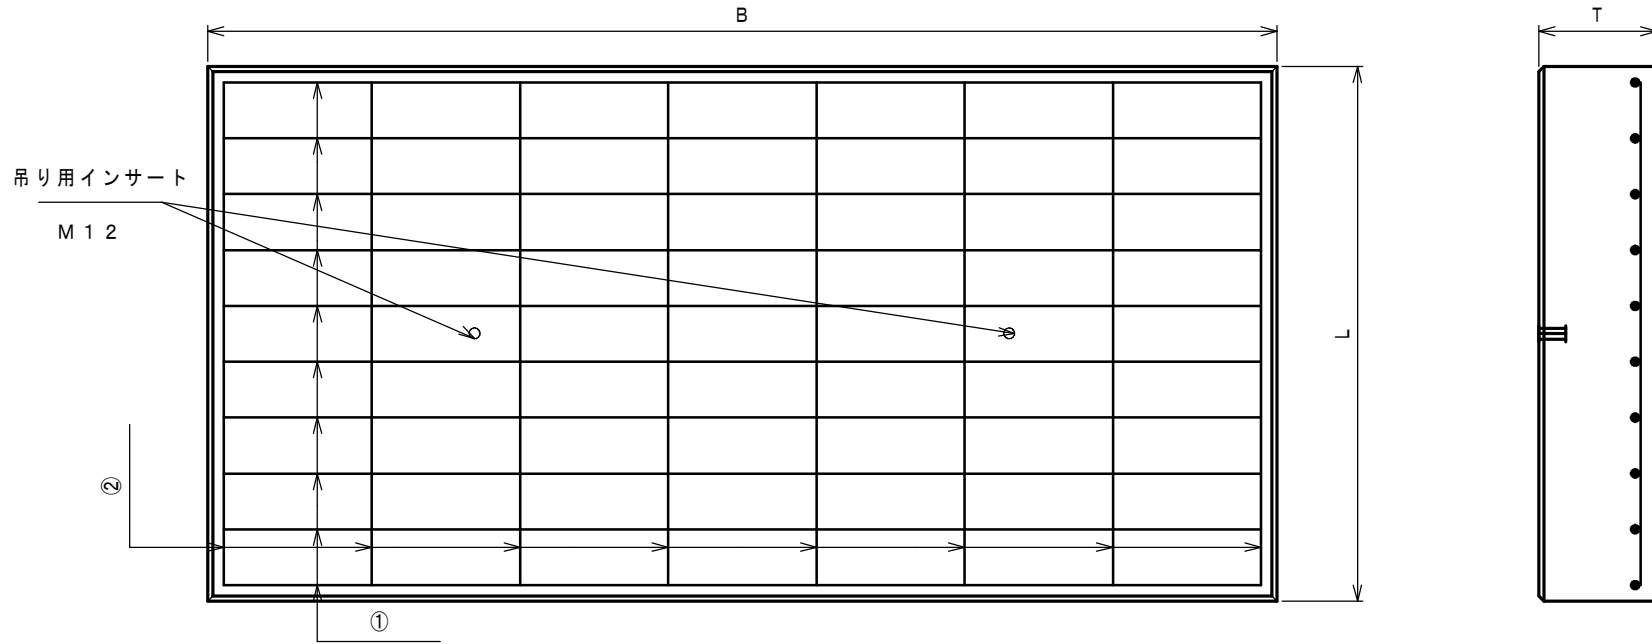

呼び名	寸法 (mm)			配筋		重量 (Kg)
	B	T	L	①	②	
T-20	1000	160	1000	D13-10	D10-5	376
	1100	160	1000	D13-11	D10-5	414
	1200	160	1000	D16-8	D10-5	451
	1300	160	1000	D16-9	D10-6	489
	1400	180	1000	D16-9	D10-6	592
	1500	180	1000	D16-9	D13-6	635
	1600	180	1000	D16-10	D13-7	677
	1700	200	1000	D16-10	D13-7	799
	1800	200	1000	D16-10	D13-7	846
	1900	200	1000	D16-11	D13-8	893
	2000	220	1000	D16-11	D13-8	1034
許容差 (mm以内)	±5	±5	±5			

呼び名	寸法 (mm)			配筋		重量 (Kg)
	B	T	L	①	②	
T-20	2100	220	1000	D16-11	D13-8	1086
	2200	220	1000	D16-11	D13-9	1137
	2300	240	1000	D16-11	D13-9	1297
	2400	240	1000	D16-13	D13-9	1354
	2500	240	1000	D16-13	D13-10	1410
	2600	240	1000	D16-13	D13-10	1466
	2700	260	1000	D16-13	D13-10	1650
	2800	260	1000	D16-13	D13-11	1711
	2900	260	1000	D16-15	D13-11	1772
	3000	260	1000	D16-15	D13-11	1833
	許容差 (mm以内)	±5	±5	±5		