


# 片面歩車道境界ブロック曲線部

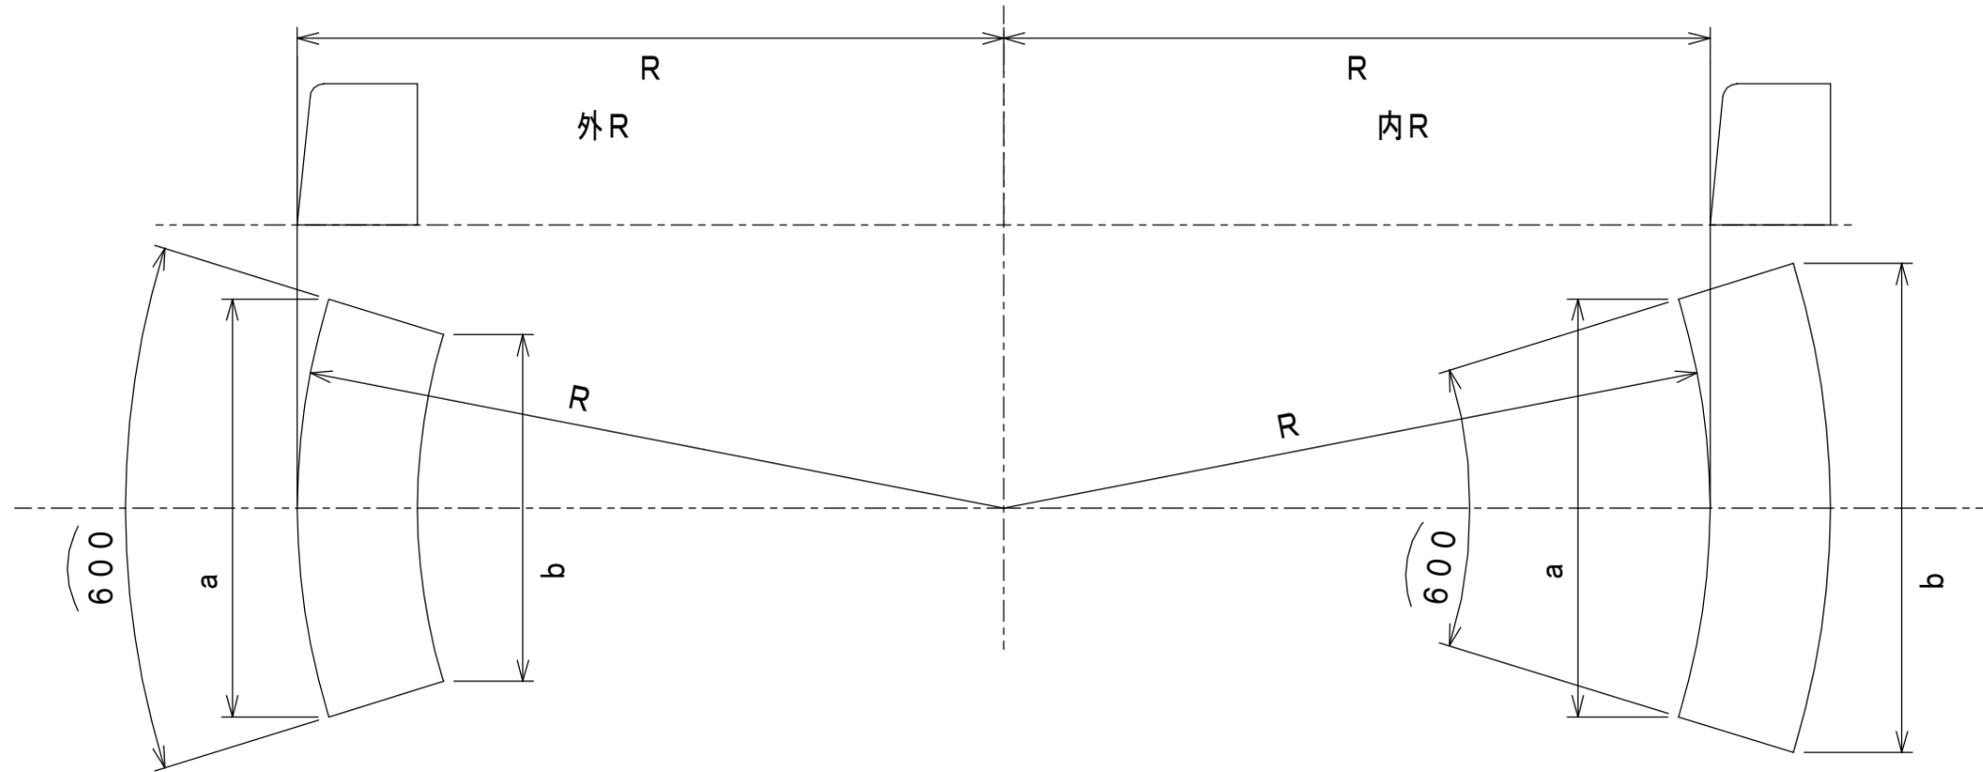

種類 R (m)	歩 A			歩 B			歩 C			1/4円 (90°)		1/2円 (180°)		
	サイズ	a (mm)	b (mm)	重量	a (mm)	b (mm)	重量	a (mm)	b (mm)	重量	曲線長 (m)	使用本数	曲線長 (m)	使用本数
外R 0.5R		564.6	372.7	41	564.6	331.3	60	564.6	327.5	73	0.785	1.3	1.570	2.6
1R		590.8	490.4	41	590.8	469.7	60	590.8	466.8	73	1.570	2.6	3.140	5.2
1.5R		596.0	528.5	42	596.0	514.6	61	596.0	512.6	75	2.355	3.9	4.710	7.8
2R		598.1	547.3	43	598.1	536.8	63	598.1	535.3	77	3.140	5.2	6.280	10.4
3R		599.4	565.4	43	599.4	558.4	64	599.4	557.4	79	4.710	7.3	9.420	15.7
4R		599.8	574.3	43	599.8	569.1	65	599.8	568.3	79	6.280	10.4	12.560	20.9
5R		600.0	578.5	44	600.0	575.1	65	600.0	574.5	80	7.850	13.1	15.700	26.2
6R		600.0	583.1	44	600.0	579.6	65	600.0	579.1	80	9.420	15.7	18.840	31.4
7R		600.0	583.9	44	600.0	582.3	65	600.0	581.8	80	10.990	18.3	21.980	36.6
内R 3R		599.1	633.5	45	599.1	640.7	67	599.1	640.9	82	4.710	7.3	9.420	15.7
5R		599.6	620.0	46	599.6	624.2	68	599.6	624.5	83	7.850	13.1	15.700	26.2
7R		600.0	615.6	46	600.0	617.1	68	600.0	617.2	83	10.990	18.3	21.980	36.6

## 切り下部 R物

種類 R (m)	サイズ	歩 A		歩 B		歩 C	
		平 (H100)	平 (H70)	平 (H100)	平 (H70)	平 (H100)	平 (H70)
外R 2R		22	15	26	19	27	20
3R		22	16	27	20	27	20
4R		23	16	28	20	29	20
5R		23	16	28	20	29	20
6R		23	16	28	20	29	20
7R		23	16	28	20	29	20

重量 (Kg)