


鉄筋コンクリート床版

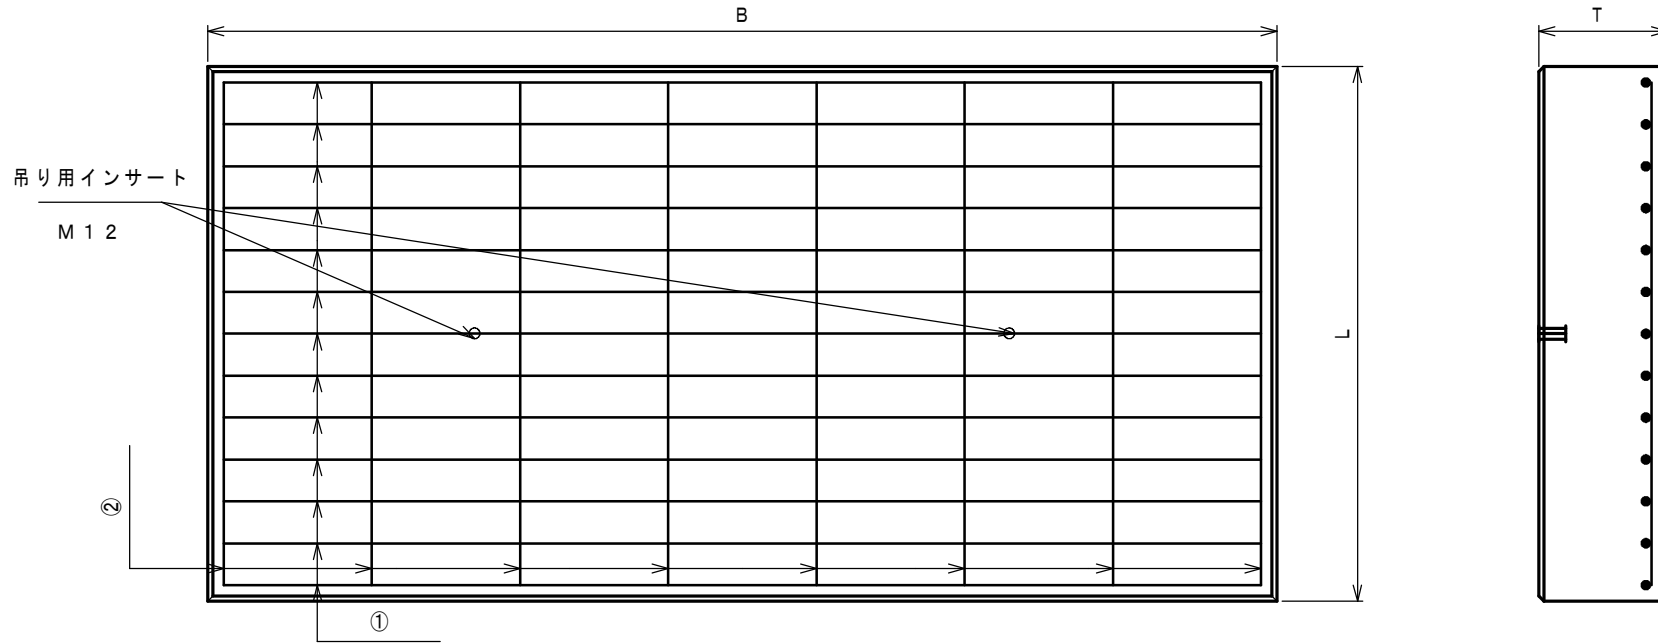

呼び名	寸法 (mm)			配筋		重量 (Kg)
	B	T	L	①	②	
T-25	1000	180	1000	D16-9	D10-5	423
	1100	180	1000	D16-9	D10-5	465
	1200	180	1000	D16-10	D10-5	508
	1300	180	1000	D16-10	D10-6	550
	1400	200	1000	D16-10	D10-6	658
	1500	200	1000	D16-11	D13-6	705
	1600	200	1000	D16-11	D13-7	752
	1700	220	1000	D16-12	D13-7	879
	1800	220	1000	D16-12	D13-7	931
	1900	220	1000	D16-12	D13-8	982
	2000	240	1000	D16-13	D13-8	1128
許容差 (mm以内)	±5	±5	±5			

呼び名	寸法 (mm)			配筋		重量 (Kg)
	B	T	L	①	②	
T-25	2100	240	1000	D16-13	D13-8	1184
	2200	240	1000	D16-13	D13-9	1241
	2300	260	1000	D16-14	D13-9	1405
	2400	260	1000	D16-14	D13-9	1466
	2500	260	1000	D16-14	D13-10	1528
	2600	280	1000	D16-14	D13-10	1711
	2700	280	1000	D16-15	D13-10	1777
	2800	280	1000	D16-15	D13-11	1842
	2900	300	1000	D16-16	D13-11	1974
	3000	300	1000	D16-16	D13-11	2115
	許容差 (mm以内)	±5	±5	±5		