


鉄筋コンクリート床版

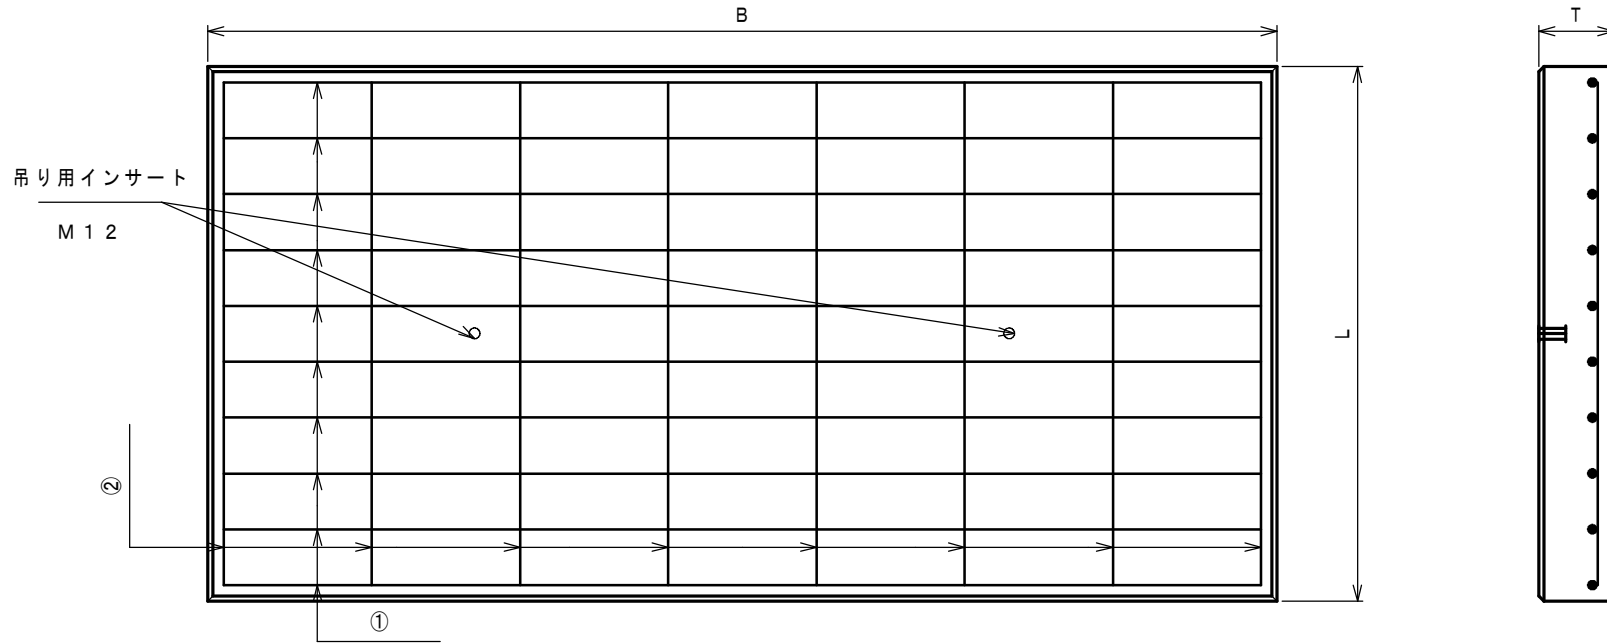

呼び名	寸法 (mm)			配筋		重量 (Kg)
	B	T	L	①	②	
T-2	1000	100	1000	D10-6	D6-5	235
	1100	100	1000	D10-6	D6-5	259
	1200	100	1000	D10-6	D6-5	282
	1300	100	1000	D10-6	D6-6	306
	1400	120	1000	D10-7	D6-6	395
	1500	120	1000	D10-7	D6-7	423
	1600	120	1000	D10-7	D6-7	451
	1700	120	1000	D10-8	D6-7	479
	1800	120	1000	D10-9	D6-7	508
	1900	140	1000	D10-9	D6-8	625
	2000	140	1000	D10-10	D6-8	658
許容差 (mm以内)	±5	±5	±5			

呼び名	寸法 (mm)			配筋		重量 (Kg)
	B	T	L	①	②	
T-2	2100	140	1000	D10-10	D6-8	691
	2200	140	1000	D10-11	D10-9	724
	2300	140	1000	D13-7	D10-9	757
	2400	140	1000	D13-7	D10-9	790
	2500	140	1000	D13-7	D10-10	823
	2600	160	1000	D13-7	D10-10	978
	2700	160	1000	D13-7	D10-10	1015
	2800	160	1000	D13-7	D10-11	1053
	2900	160	1000	D13-7	D10-11	1090
	3000	160	1000	D13-8	D10-11	1128
	許容差 (mm以内)	±5	±5	±5		